

# HAUS C - 3.OG

# TOP 01

Wohnnutzfläche:

138,94 m<sup>2</sup>





Terrasse:

49,83 m<sup>2</sup>


Eigengarten:

ca. 180 m<sup>2</sup>

## Lageübersicht

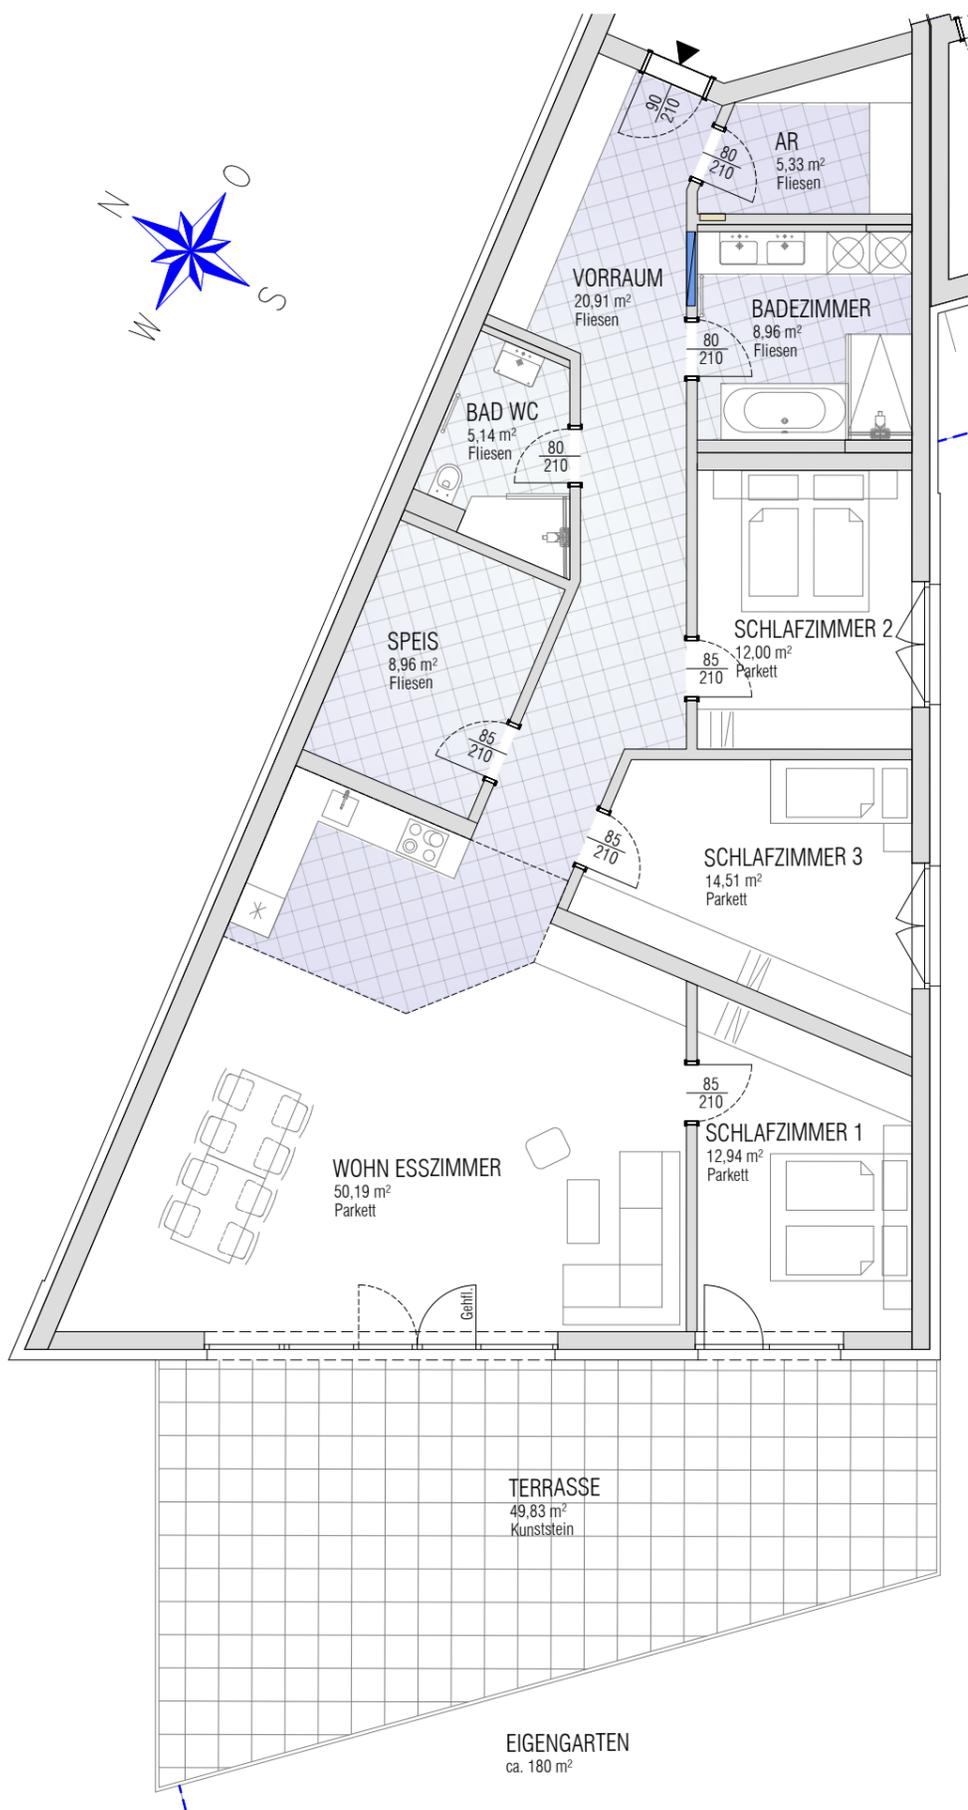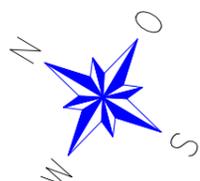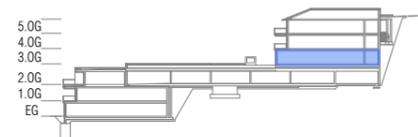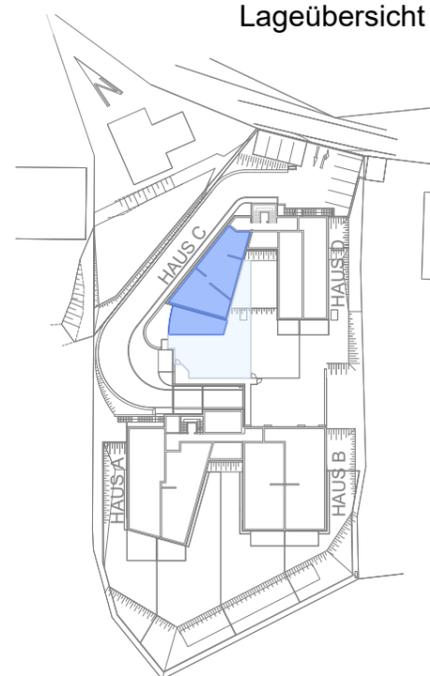

## Übersicht Garten

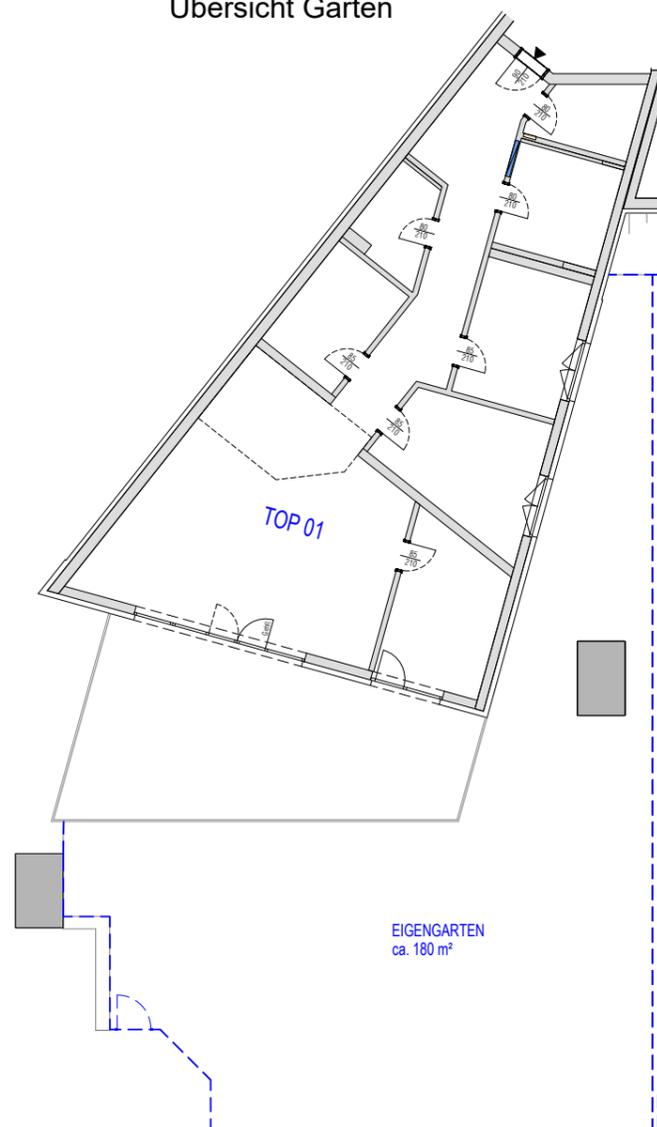

### Maßstab 1:100



Alle Maßangaben entsprechen den Rohbaumaßen. Maß- und Flächentoleranz +/- 5cm. Dieser Plan ist zur Erstellung von Einbauplänen nicht geeignet (Naturmaße nehmen)! Schachtgrößen werden nach tatsächlichem Bedarf der Haustechnik erstellt!

### Legende Fenster:



### Legende Türen:



### Maßstab 1:200



Die Positionierung von Schächten in den Eigengärten wird im Zuge der Bauausführung fixiert. Unterirdische Leitungsführungen sind nicht im Verkaufsplan eingezeichnet. Böschungskanten, -längen und -winkel können sich im Zuge der Bauausführung noch verändern.

18.07.2023