

HAUS D - 3.OG

TOP 02

Wohnnutzfläche:


75,18 m²

Terrasse:


12,95 m²

Eigengarten:


ca. 169 m²

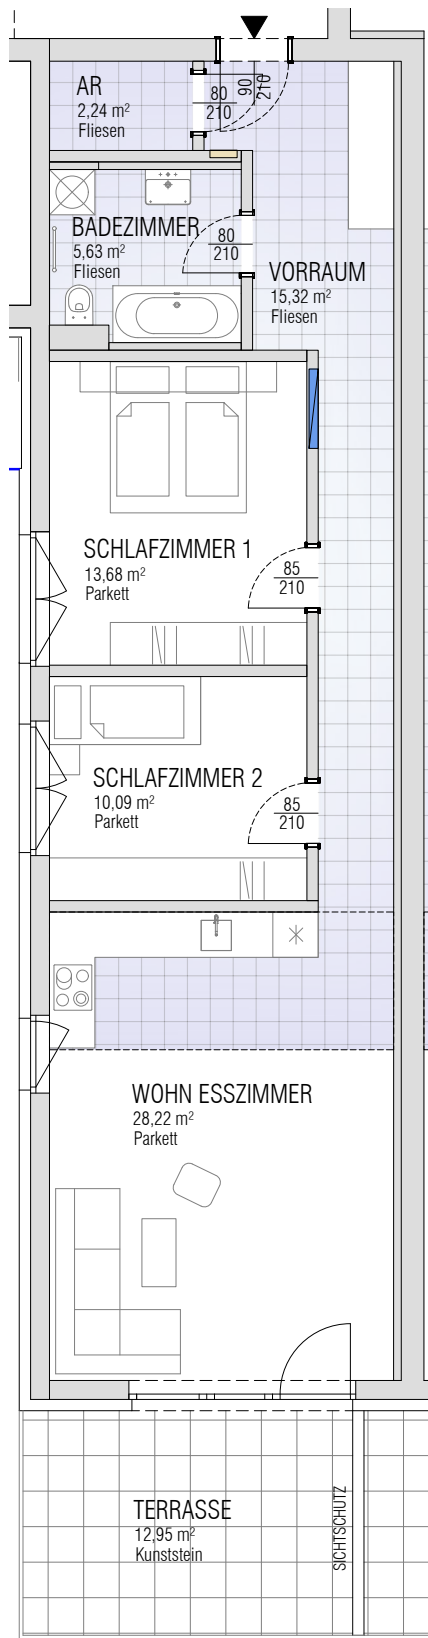


EIGENGARTEN
ca. 169 m²

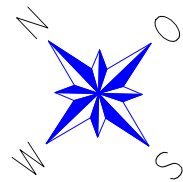


Lageübersicht

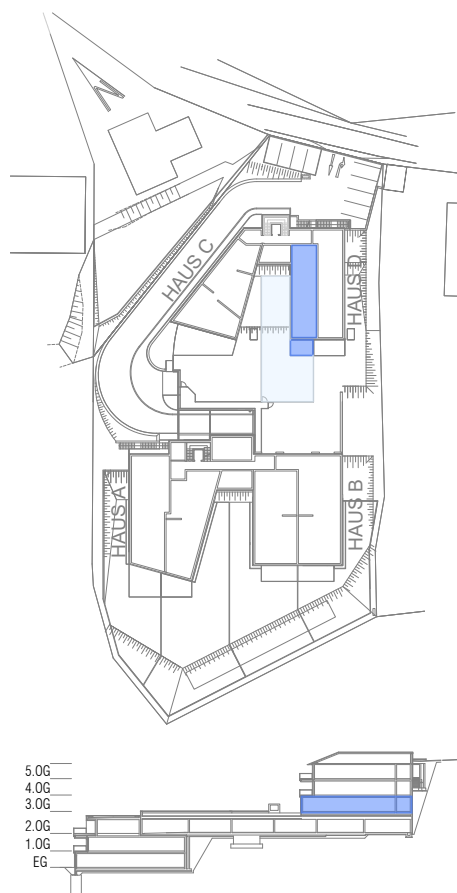

Übersicht Garten

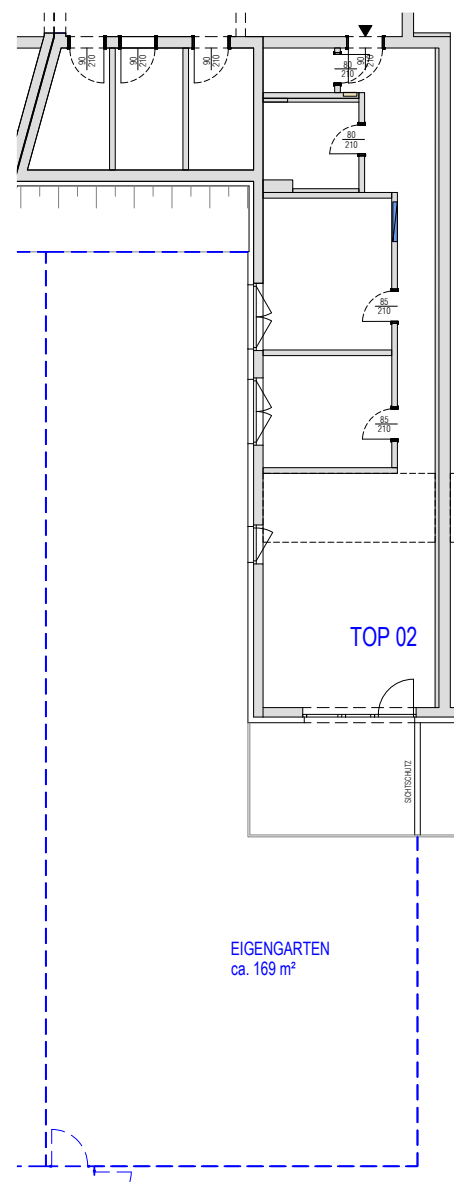

Maßstab 1:200

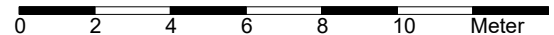

Die Positionierung von Schächten in den Eigengärten wird im Zuge der Bauausführung fixiert. Unterirdische Leitungsführungen sind nicht im Verkaufsplan eingezeichnet. Böschungskanten, -längen und -winkel können sich im Zuge der Bauausführung noch verändern.

Maßstab 1:100




Alle Maßangaben entsprechen den Rohbaumaßen. Maß- und Flächentoleranz +/- 5cm. Dieser Plan ist zur Erstellung von Einbauplänen nicht geeignet (Naturmaße nehmen)! Schachtgrößen werden nach tatsächlichem Bedarf der Haustechnik erstellt!

Legende Türen:



Legende Fenster:

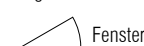

18.07.2023