

HAUS D - 3.OG

TOP 03

Wohnnutzfläche:


91,35 m²

Terrasse:


17,29 m²

Eigengarten:


ca. 239 m²

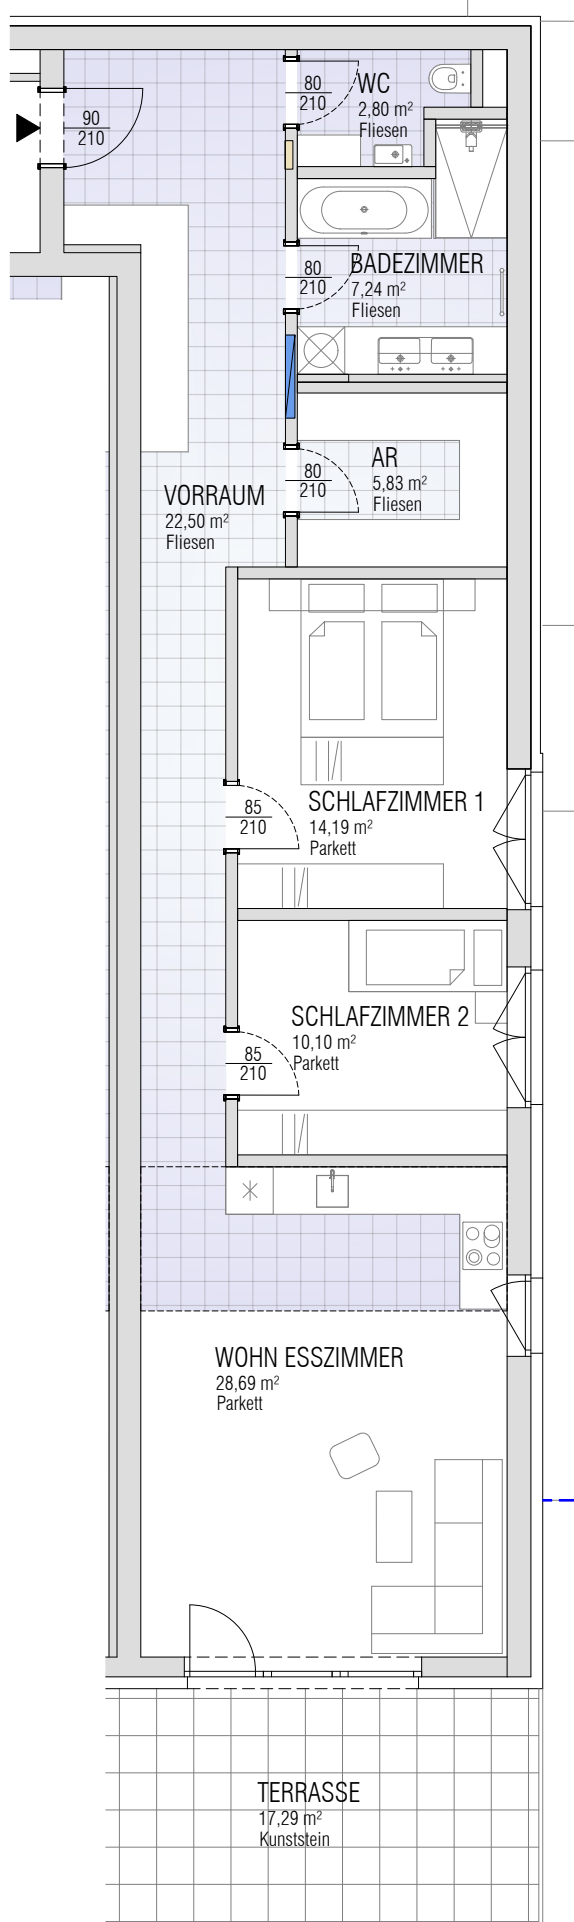


EIGENGARTEN
ca. 239 m²

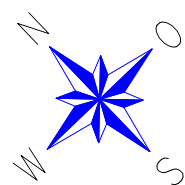

Lageübersicht

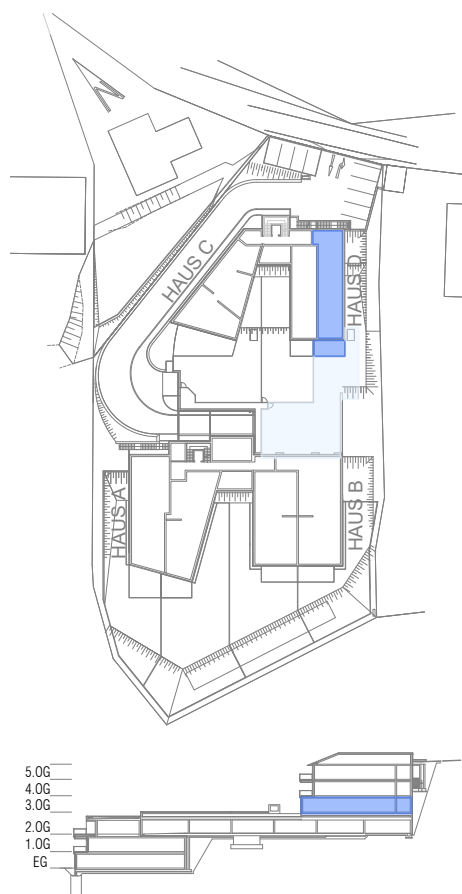

Übersicht Garten

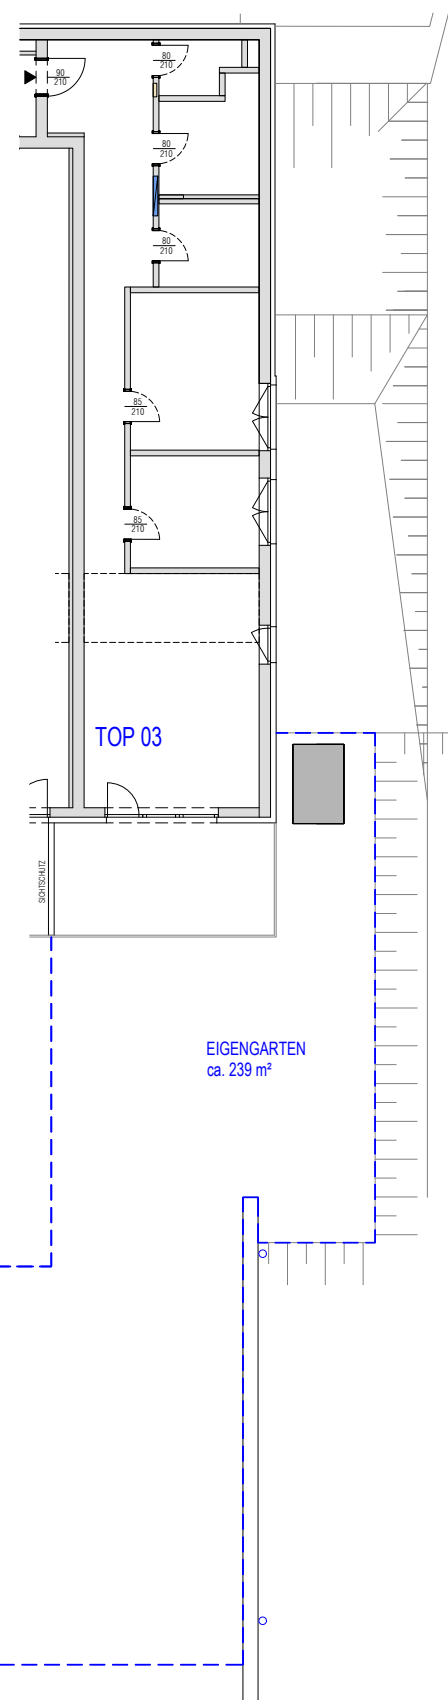


Maßstab 1:100



Alle Maßangaben entsprechen den Rohbaumaßen. Maß- und Flächentoleranz +/- 5cm. Dieser Plan ist zur Erstellung von Einbauplänen nicht geeignet (Naturmaße nehmen)! Schachtgrößen werden nach tatsächlichem Bedarf der Haustechnik erstellt!


Legende Fenster:

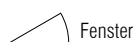

Legende Türen:



Maßstab 1:200

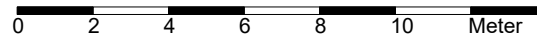

Die Positionierung von Schächten in den Eigengärten wird im Zuge der Bauausführung fixiert. Unterirdische Leitungsführungen sind nicht im Verkaufsplan eingezeichnet. Böschungskanten, -längen und -winkel können sich im Zuge der Bauausführung noch verändern.

18.07.2023