



HAUS A - EG TOP 10
 Wohnnutzfläche: 130,59 m²
 Terrasse: 31,56 m²
 Eigengarten: ca. 246 m²

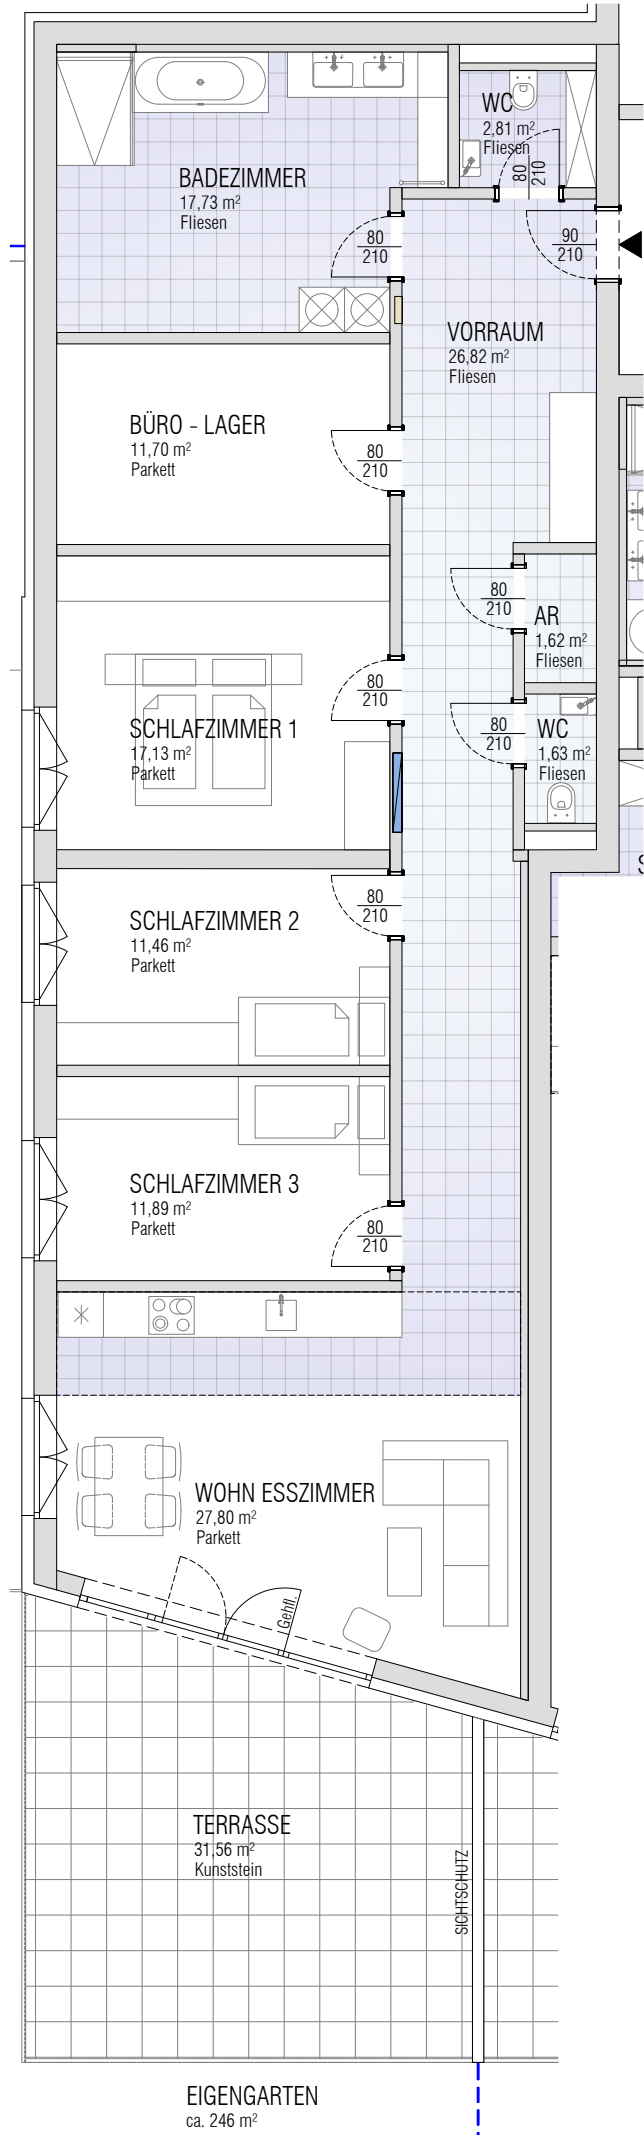


Maßstab 1:100




Alle Maßangaben entsprechen den Rohbaumaßen. Maß- und Flächentoleranz +/- 5cm. Dieser Plan ist zur Erstellung von Einbauplänen nicht geeignet (Naturmaße nehmen)! Schachtgrößen werden nach tatsächlichem Bedarf der Haustechnik erstellt!

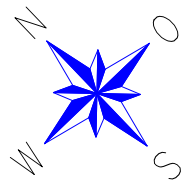

Lageübersicht

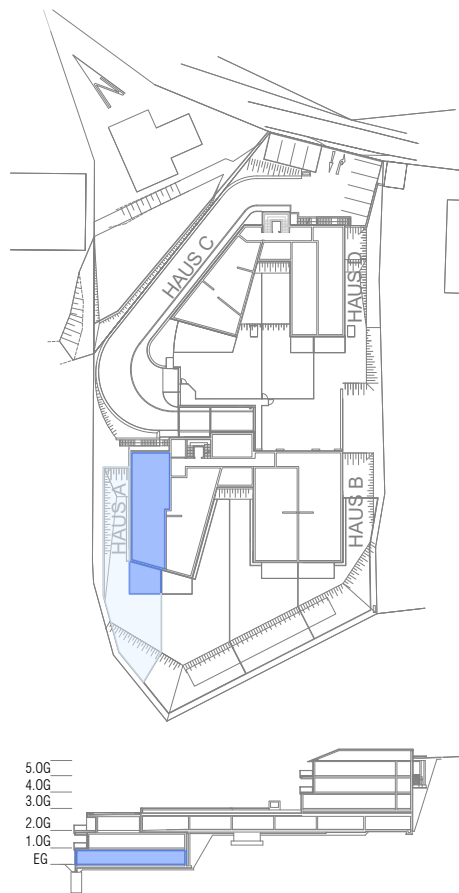

Übersicht Garten

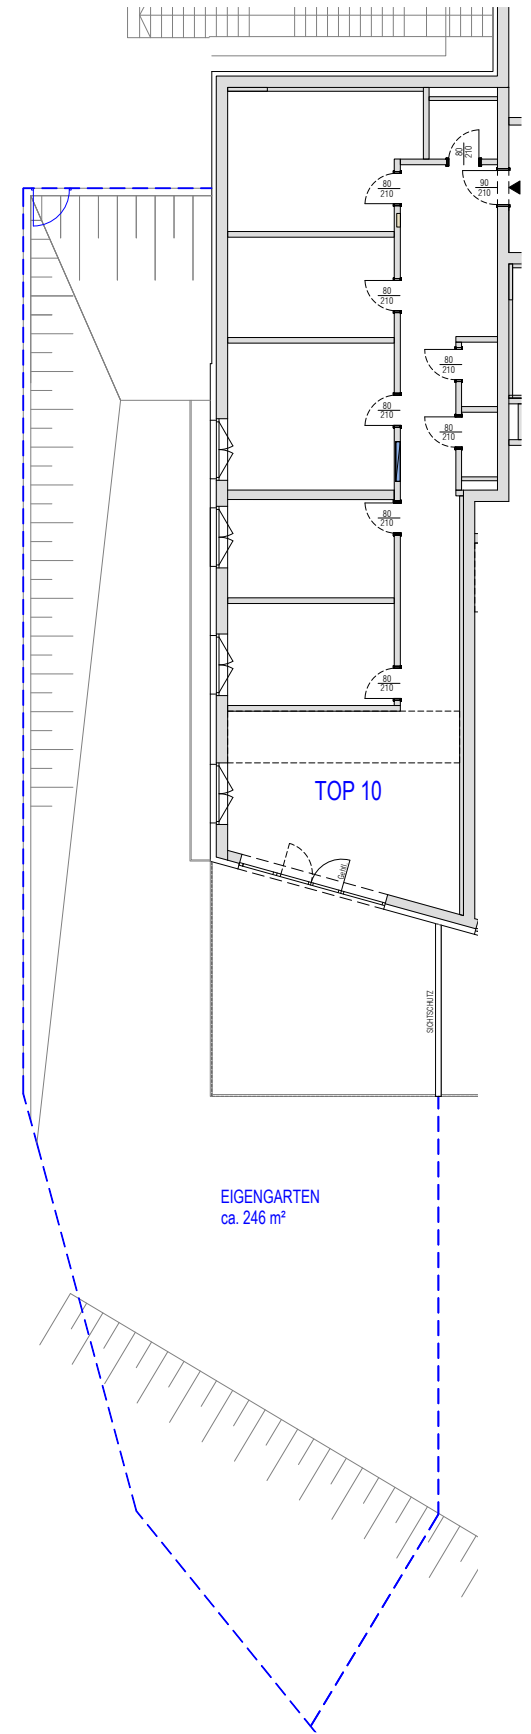


Maßstab 1:200




Die Positionierung von Schächten in den Eigengärten wird im Zuge der Bauausführung fixiert. Unterirdische Leitungsführungen sind nicht im Verkaufsplan eingezeichnet. Böschungskanten, -längen und -winkel können sich im Zuge der Bauausführung noch verändern.

Legende Fenster:

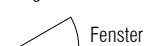

Legende Türen:

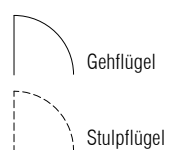

18.07.2023