

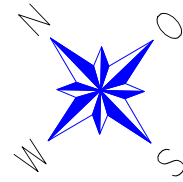



HAUS B - EG TOP 12
 Wohnnutzfläche: 127,11 m²
 Terrasse: 19,95 m²
 Eigengarten: ca. 281 m²

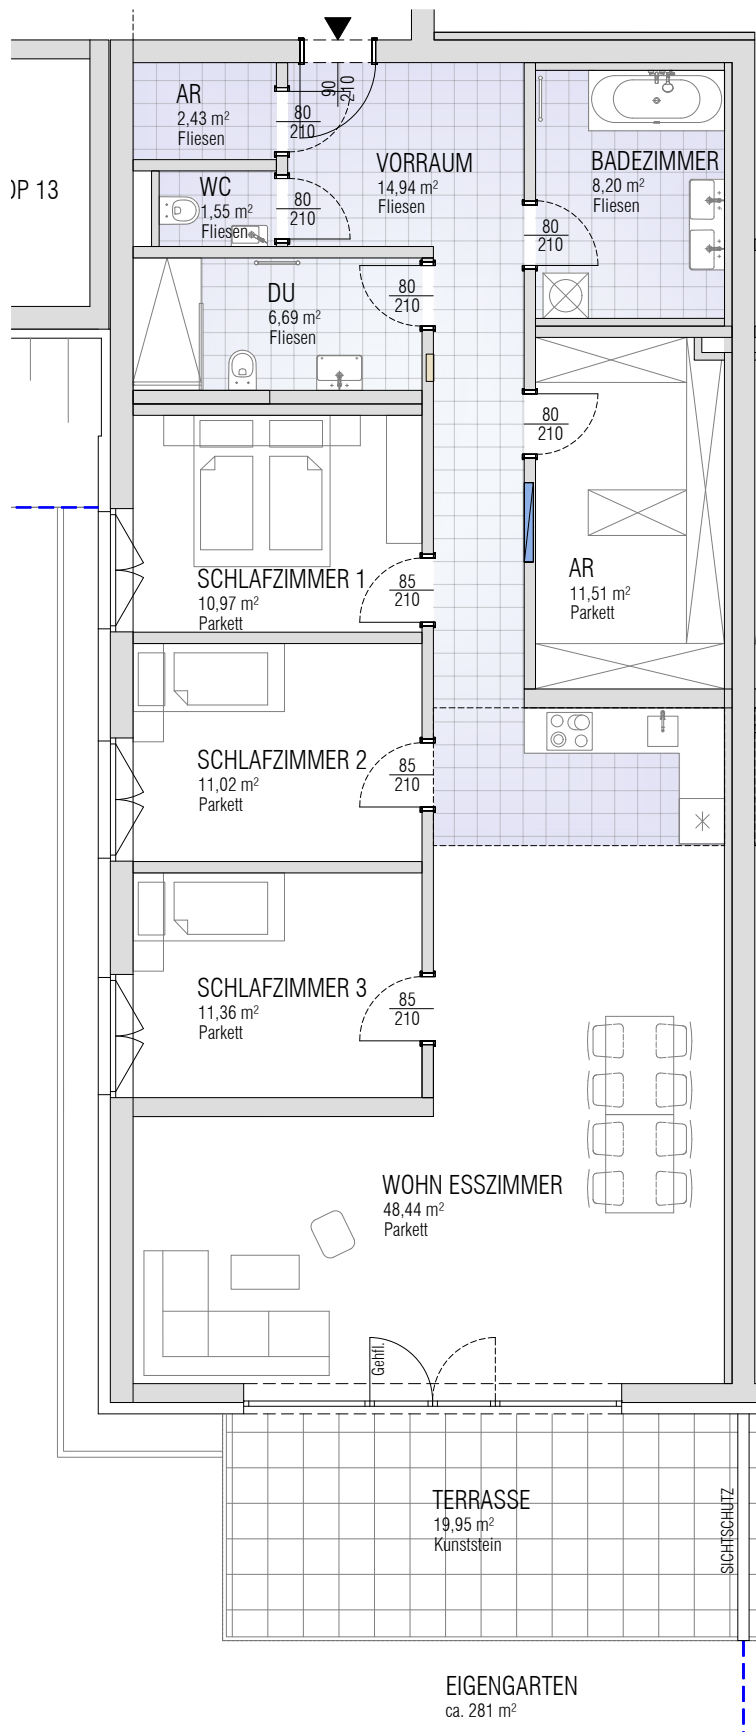

Lageübersicht

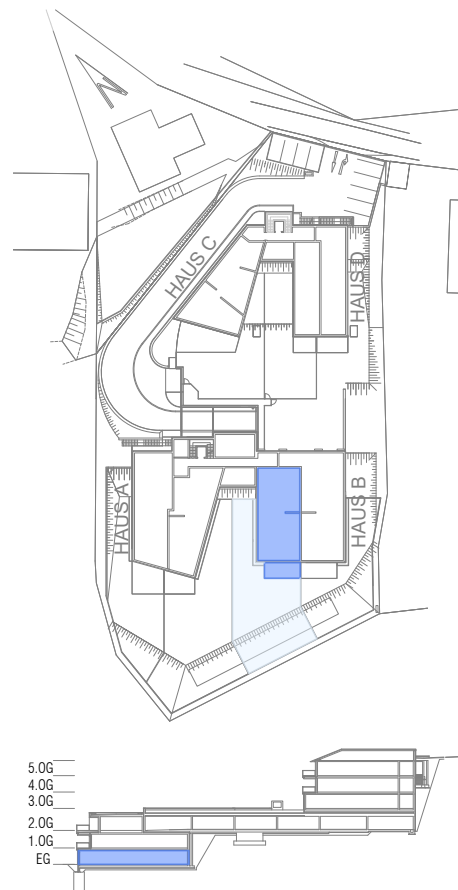

Übersicht Garten

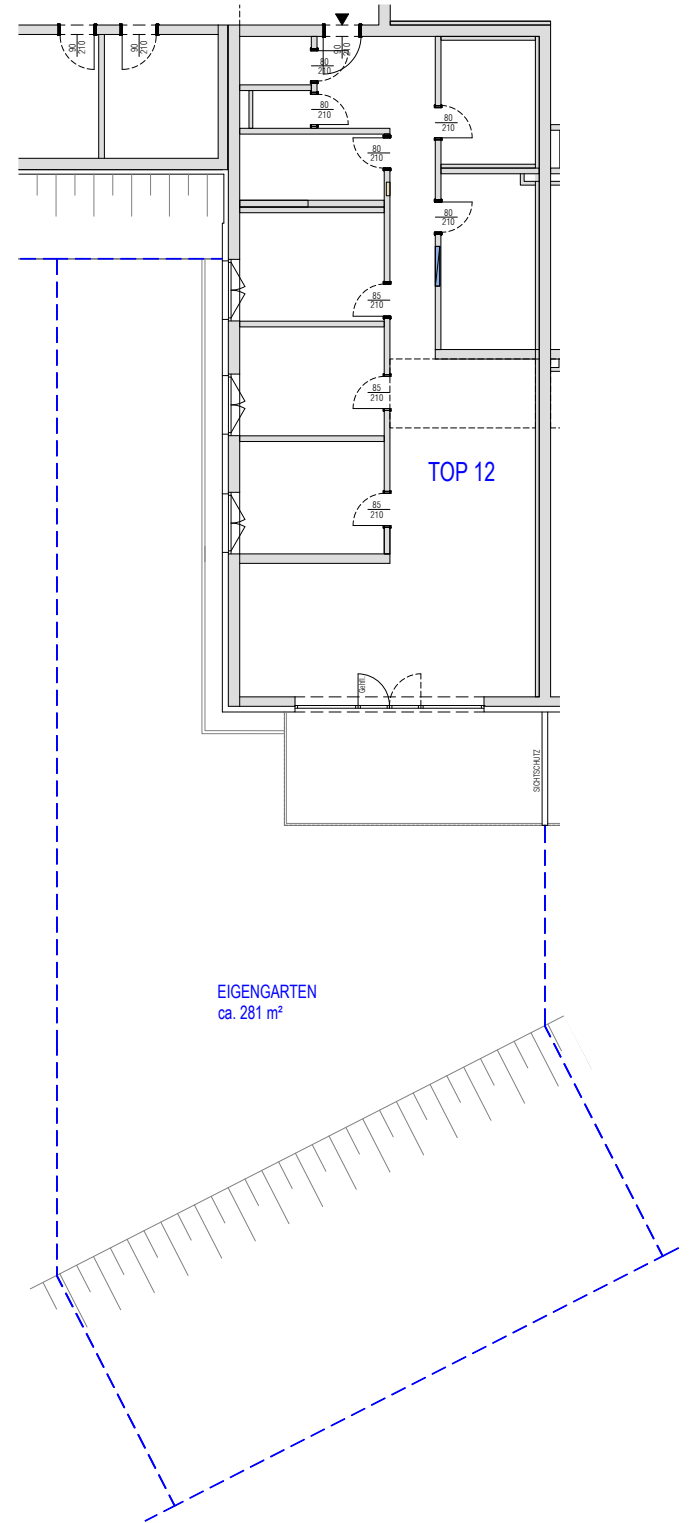

Maßstab 1:200



Die Positionierung von Schächten in den Eigengärten wird im Zuge der Bauausführung fixiert. Unterirdische Leitungsführungen sind nicht im Verkaufsplan eingezeichnet. Böschungskanten, -längen und -winkel können sich im Zuge der Bauausführung noch verändern.


Maßstab 1:100



Alle Maßangaben entsprechen den Rohbaumaßen. Maß- und Flächentoleranz +/- 5cm. Dieser Plan ist zur Erstellung von Einbauplänen nicht geeignet (Naturmaße nehmen)! Schachtgrößen werden nach tatsächlichem Bedarf der Haustechnik erstellt!

Legende Türen:

Legende Fenster:

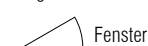

18.07.2023

Die vorliegenden Informationen dienen der Projektvermarktung. Die dargestellten Einbauten/Möbel sind Möblierungsvorschläge und nicht Bestandteil des Kaufangebotes. Die Ausführung erfolgt gemäß Bau- und Ausstattungsbeschreibung. Änderungen, insbesondere aufgrund von statischen und baurechtlichen Auflagen oder aufgrund erforderlicher Installationsschächte, vorbehalten!

Bauträger:
 WHS Immo Petschnitzen 23 GmbH
 Klampererweg 10
 9524 Villach St. Ulrich

Vermarktung:
 Nageler Immobilien GmbH
 Hausergasse 9
 A-9500 Villach